


Schnitt B

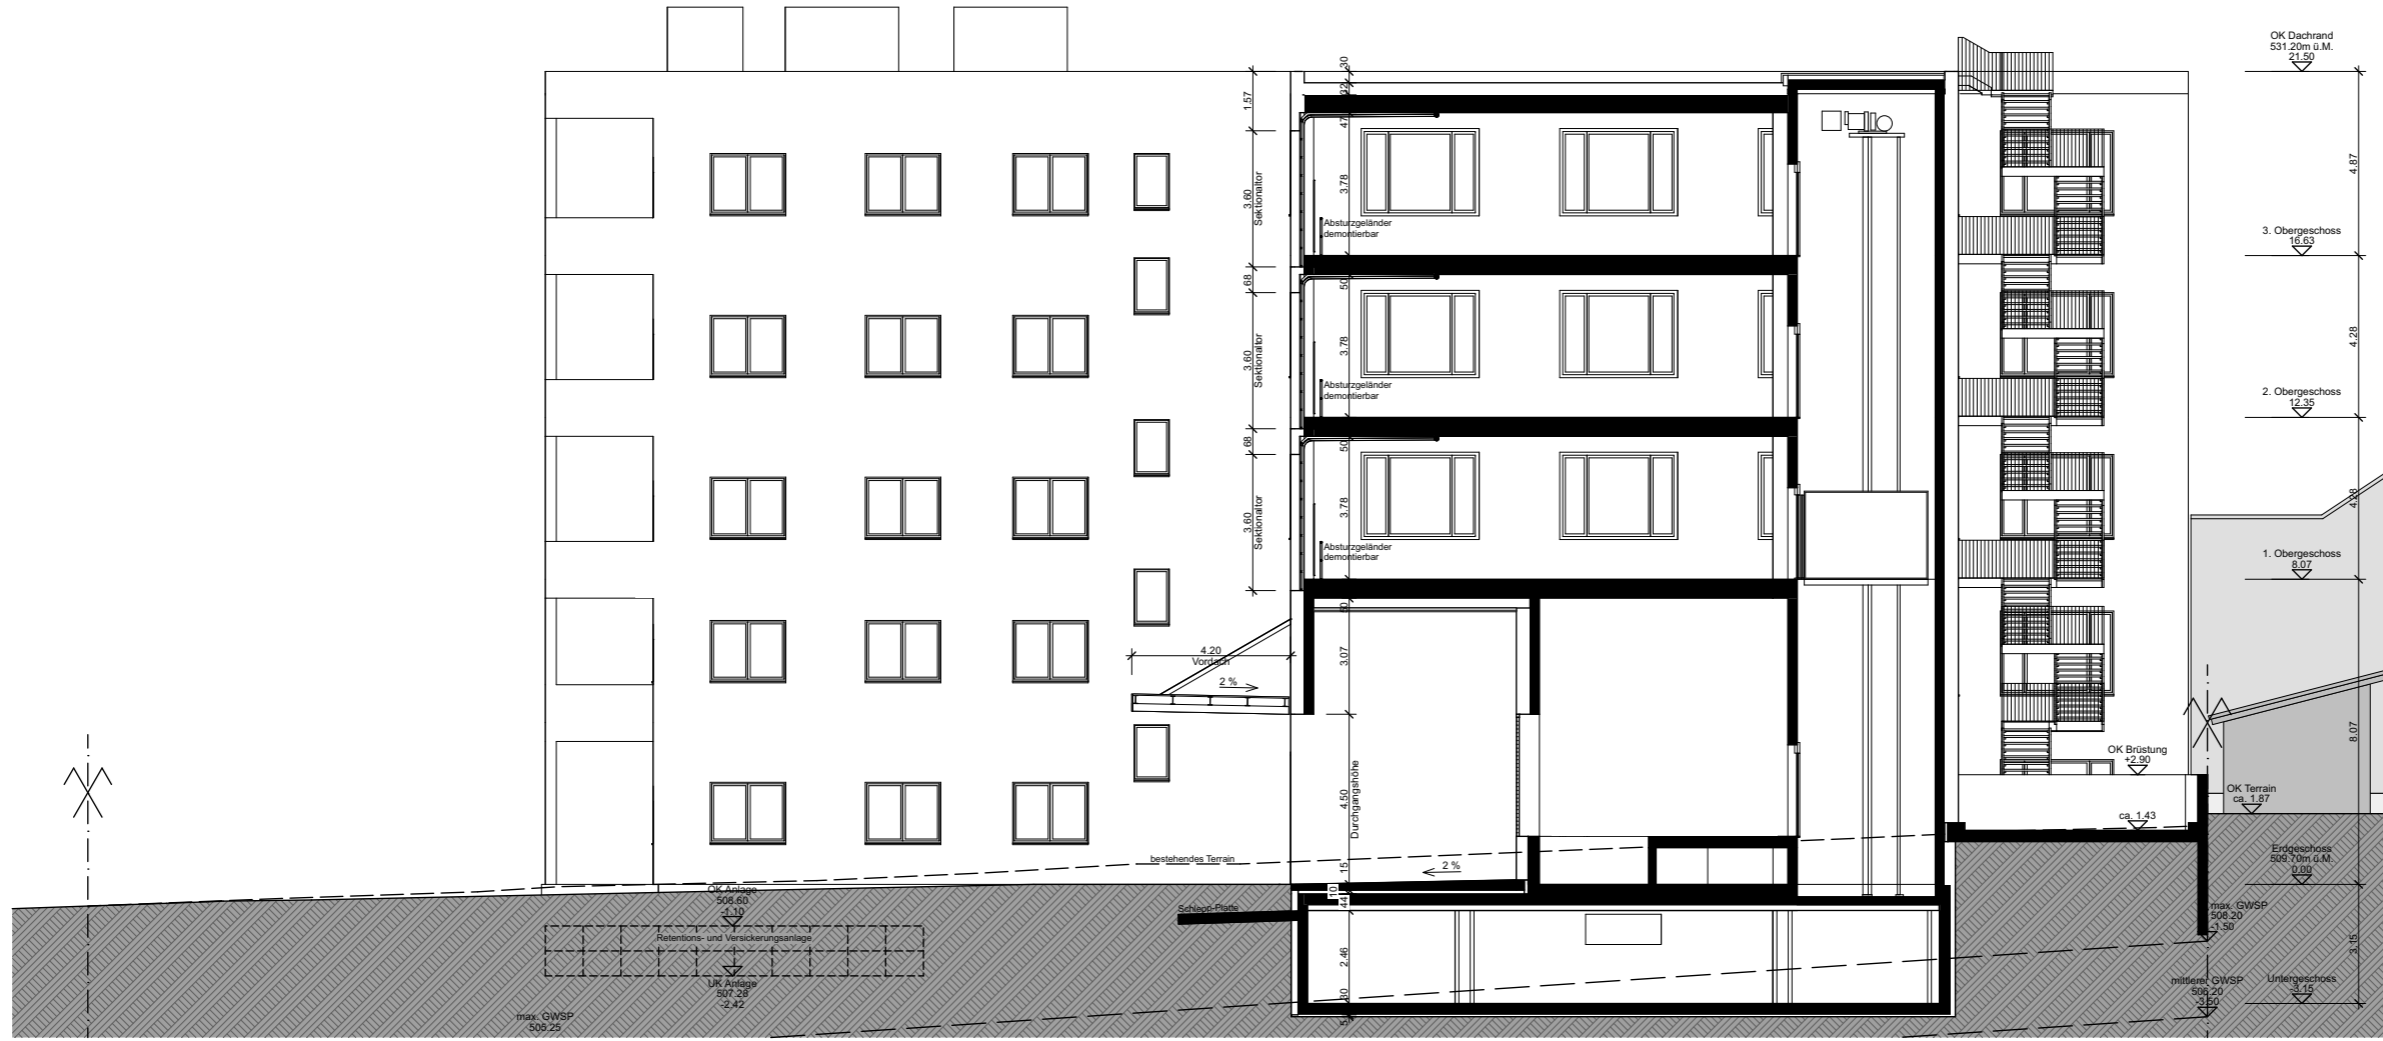

Schnitt A



BAUVORHABEN	Gewerbehau Fürstenland Fürstenlandstrasse, 9245 Oberbüren		PLANTITEL Schnitt A-B		PLANNUMMER 1995-041
	AUFTRAGGEBER tb immobilien AG, Herr Remi Brühwiler Bürerweg 4, 9245 Oberbüren		PLANGROSSE A3	PROJEKTR 1995	
PLANVERFASSTER Ingenieurbüro K. Vogt AG Bionstrasse 4, 9015 St.Gallen 071 311 54 55 / ing@vogtgroup.ch		GEZEICHNET mg	DATUM 16.05.2023	REVIDIERT 04.06.2024	