



Schnitt D

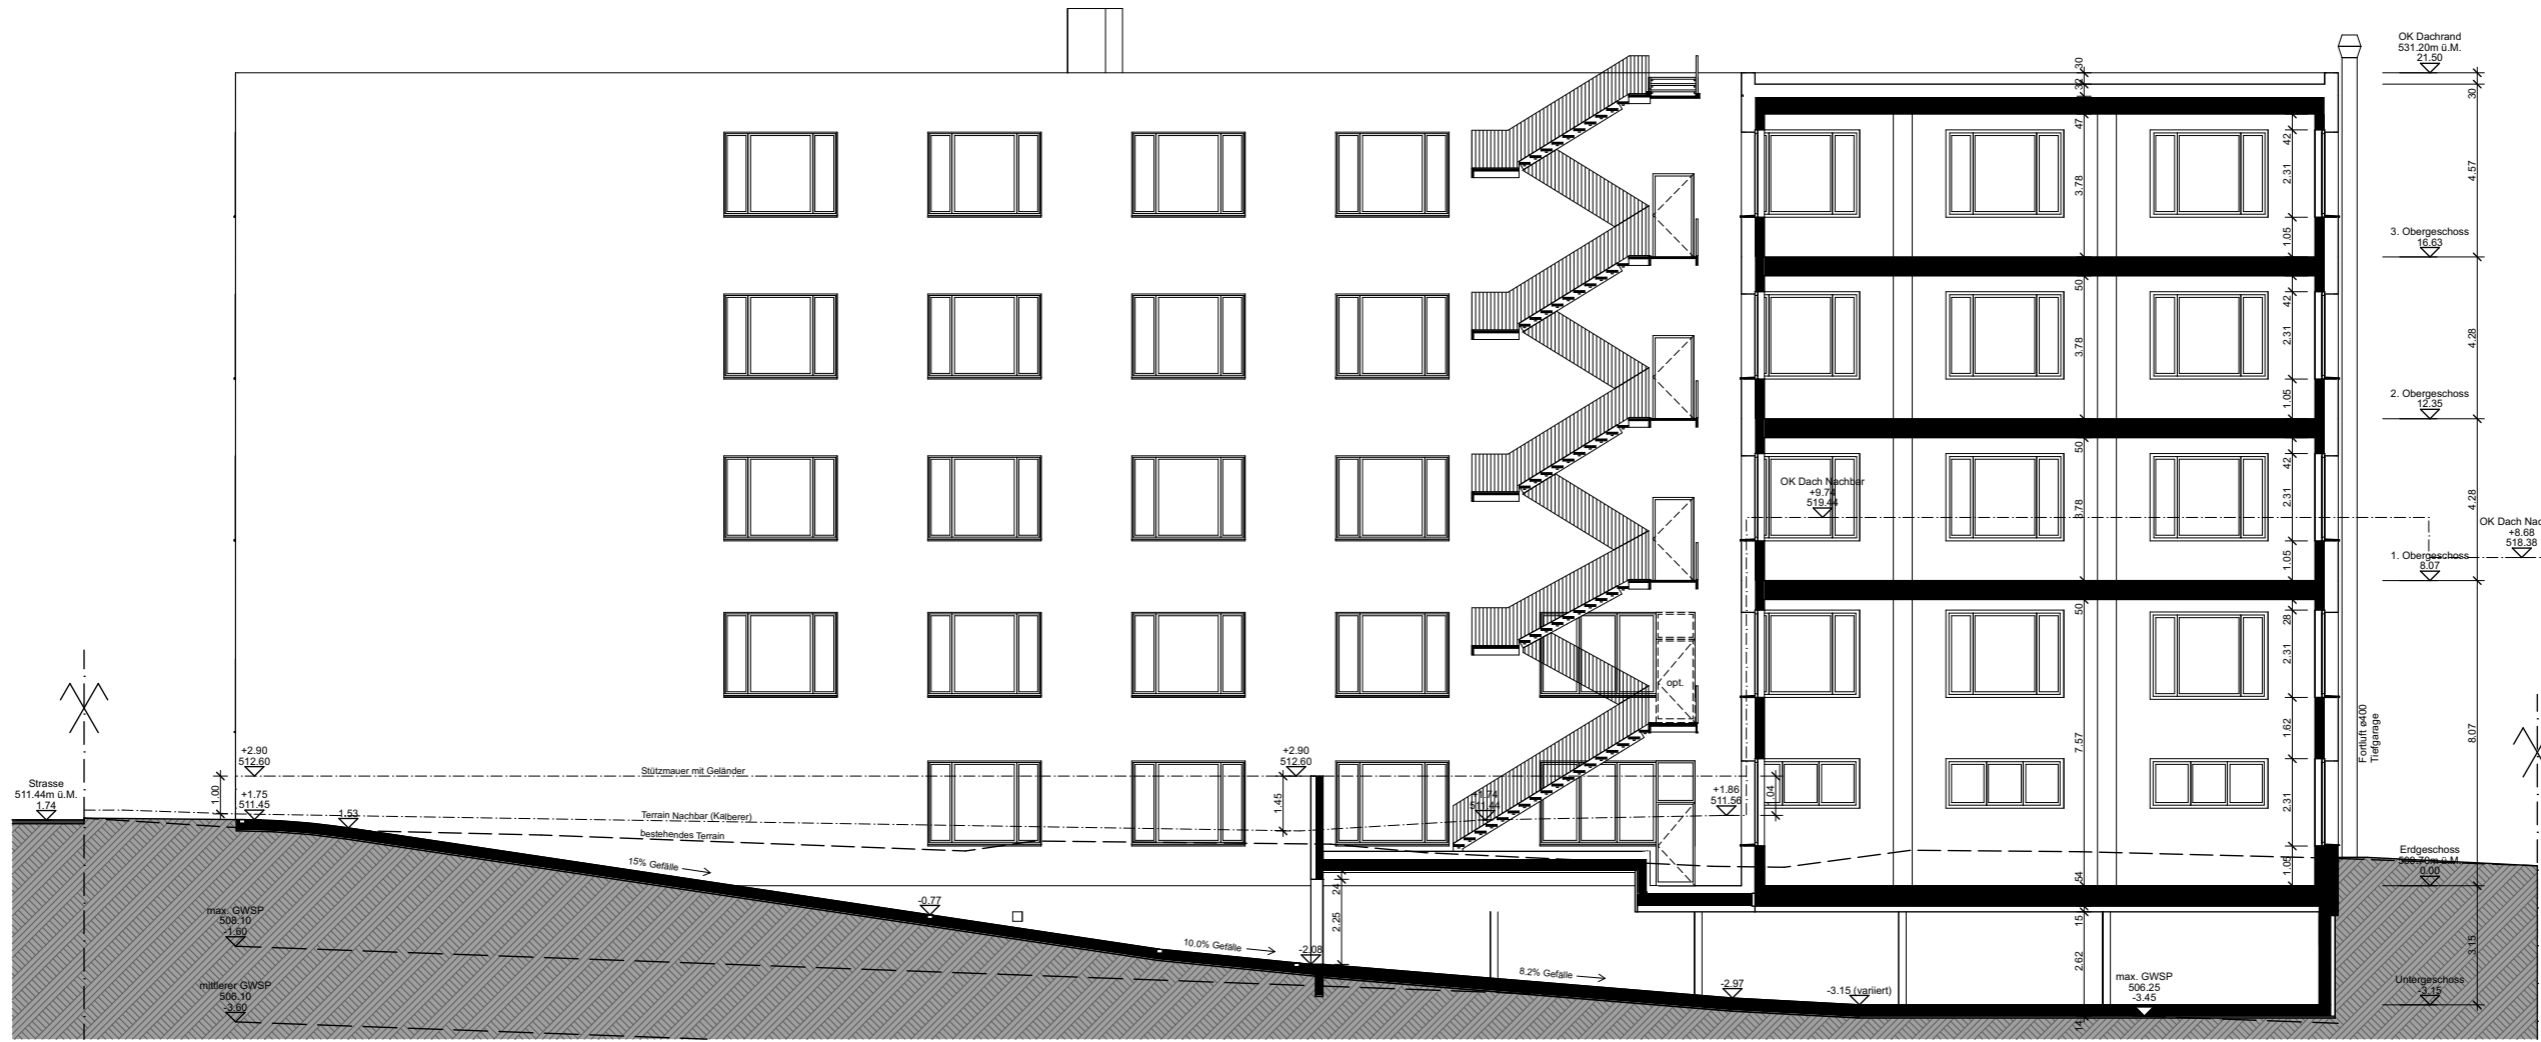

Schnitt C / C1

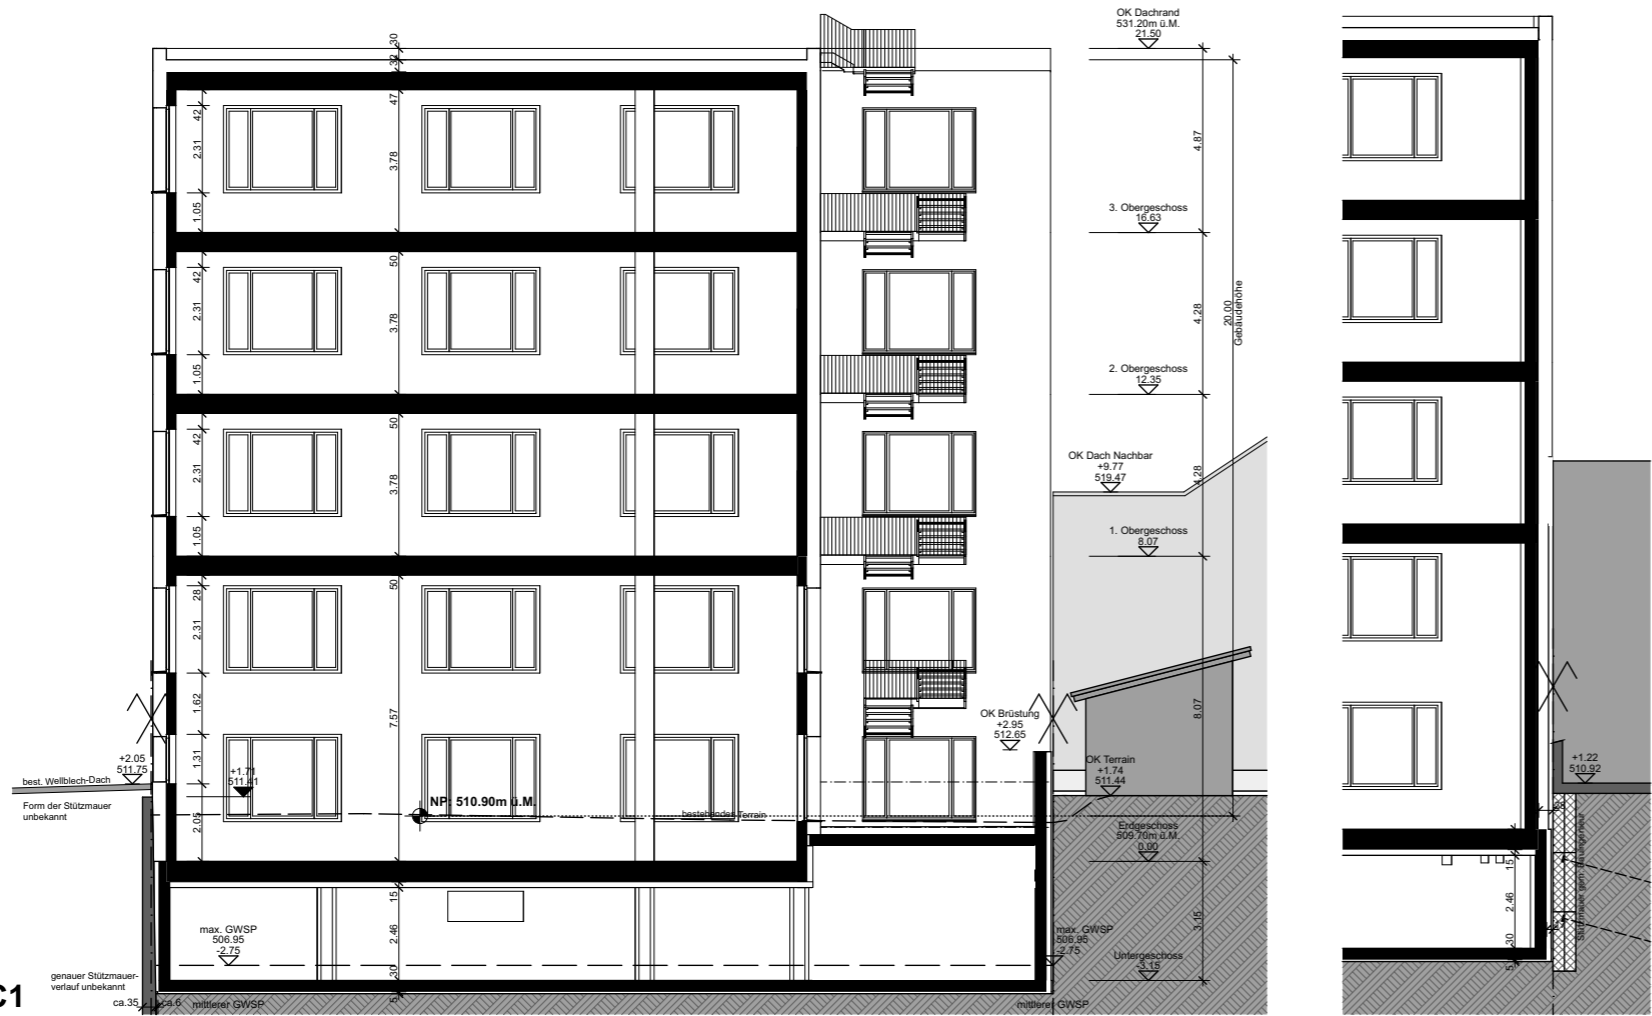

BAUVORHABEN	PLANVERFASSER Ingenieurbüro K. Vogt AG Bionstrasse 4, 9015 St.Gallen 071 311 54 55 / ing@vogtgroup.ch		REVIDIERT	04.06.2024
	AUFTRAGGEBER tb immobilien AG, Herr Remi Brühwiler Bürweg 4, 9245 Oberbüren		GEZEICHNET	16.05.2023
PLANNUMMER	1995-042	PROJEKTNR	1995	
		PLANGROSSE	A3	
Gewerbehäuser Fürstenland Fürstenlandstrasse, 9245 Oberbüren		MASSSTAB	1:200	
Schnitt C-C1-D		DATUM	16.05.2023	