



Südwest

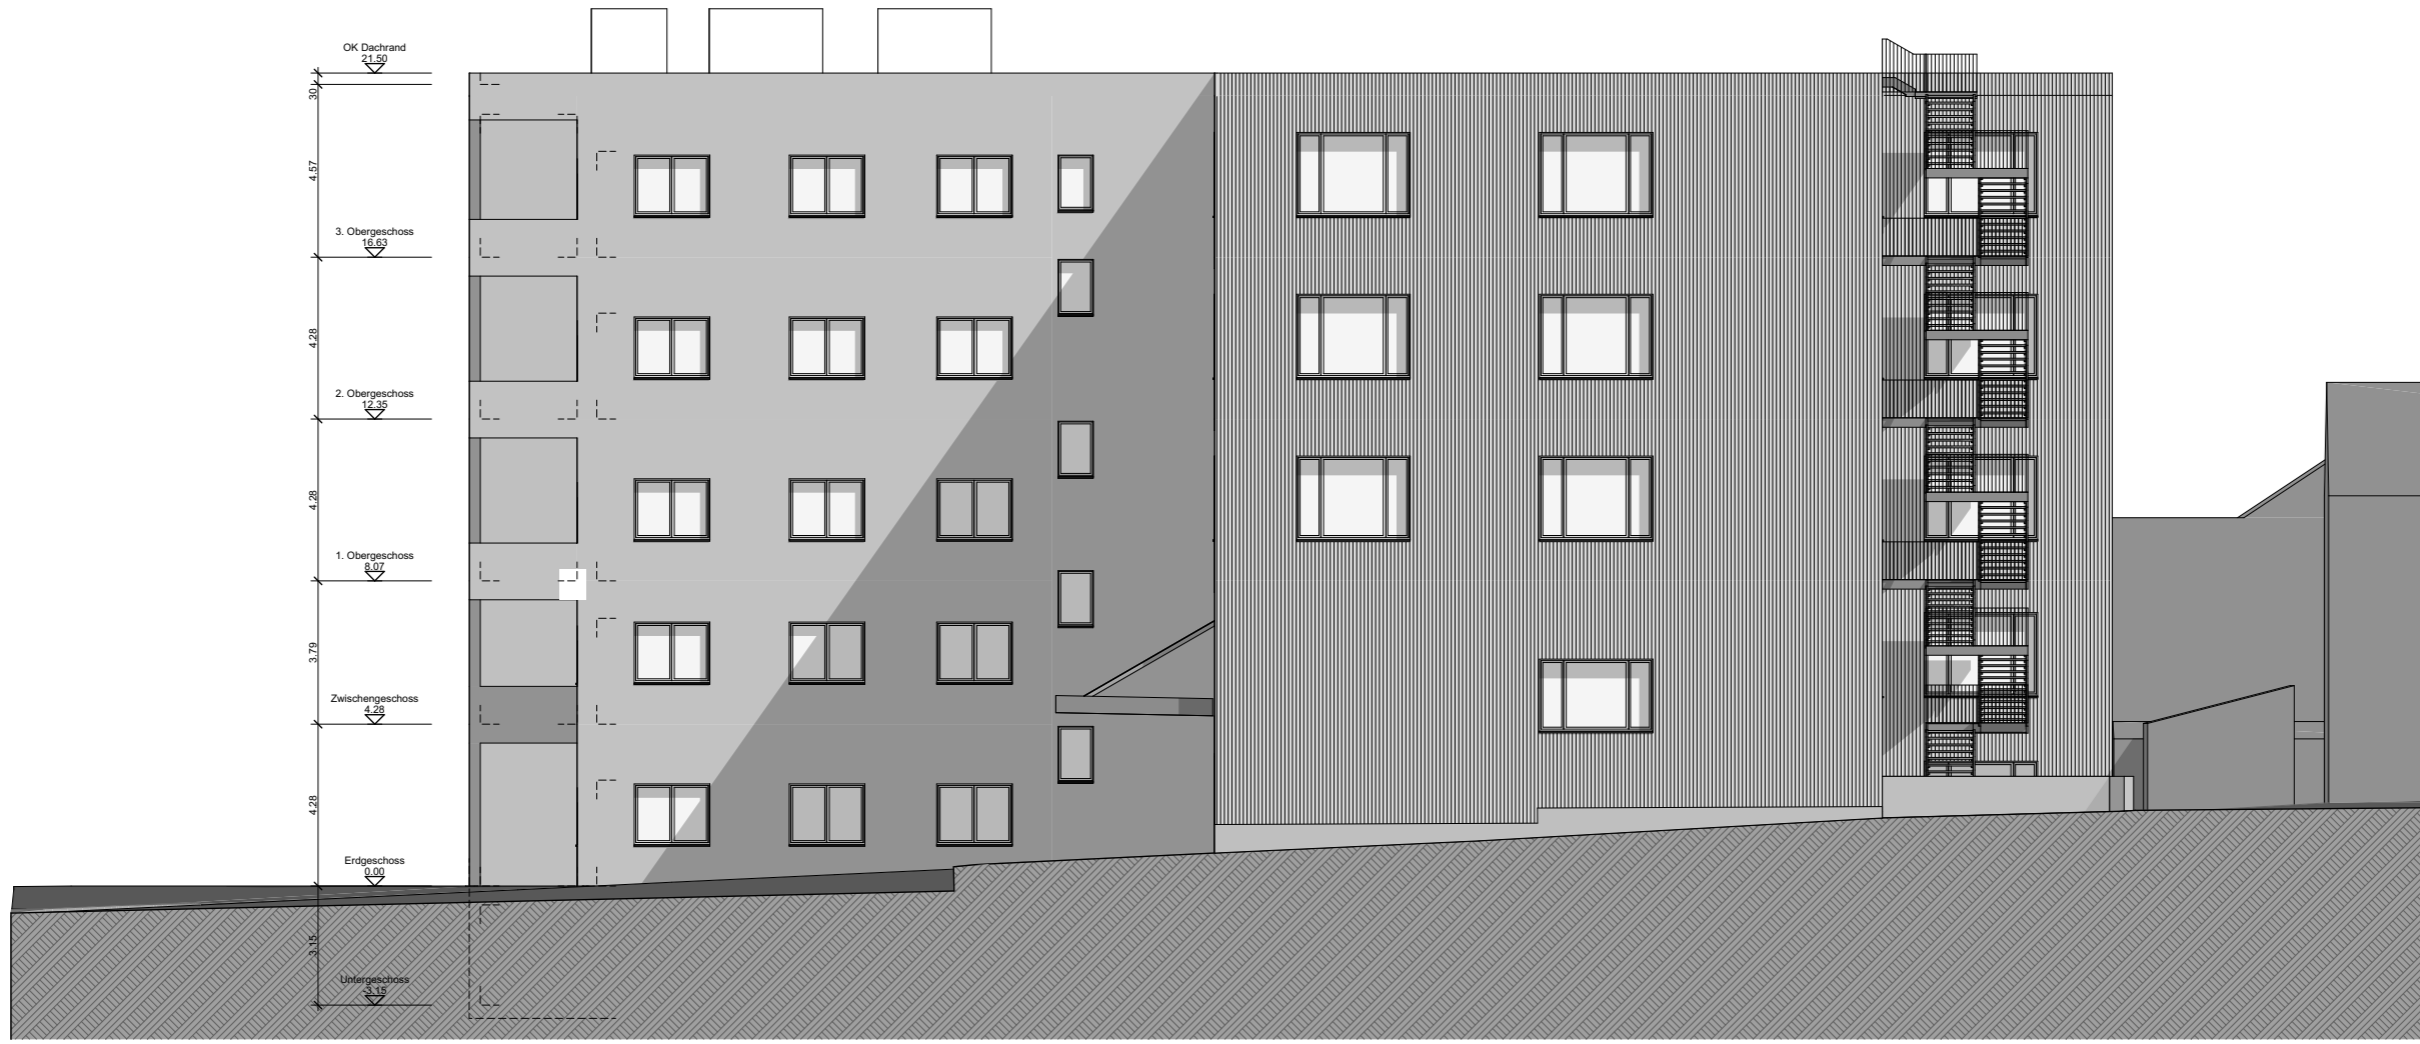

Nordwest

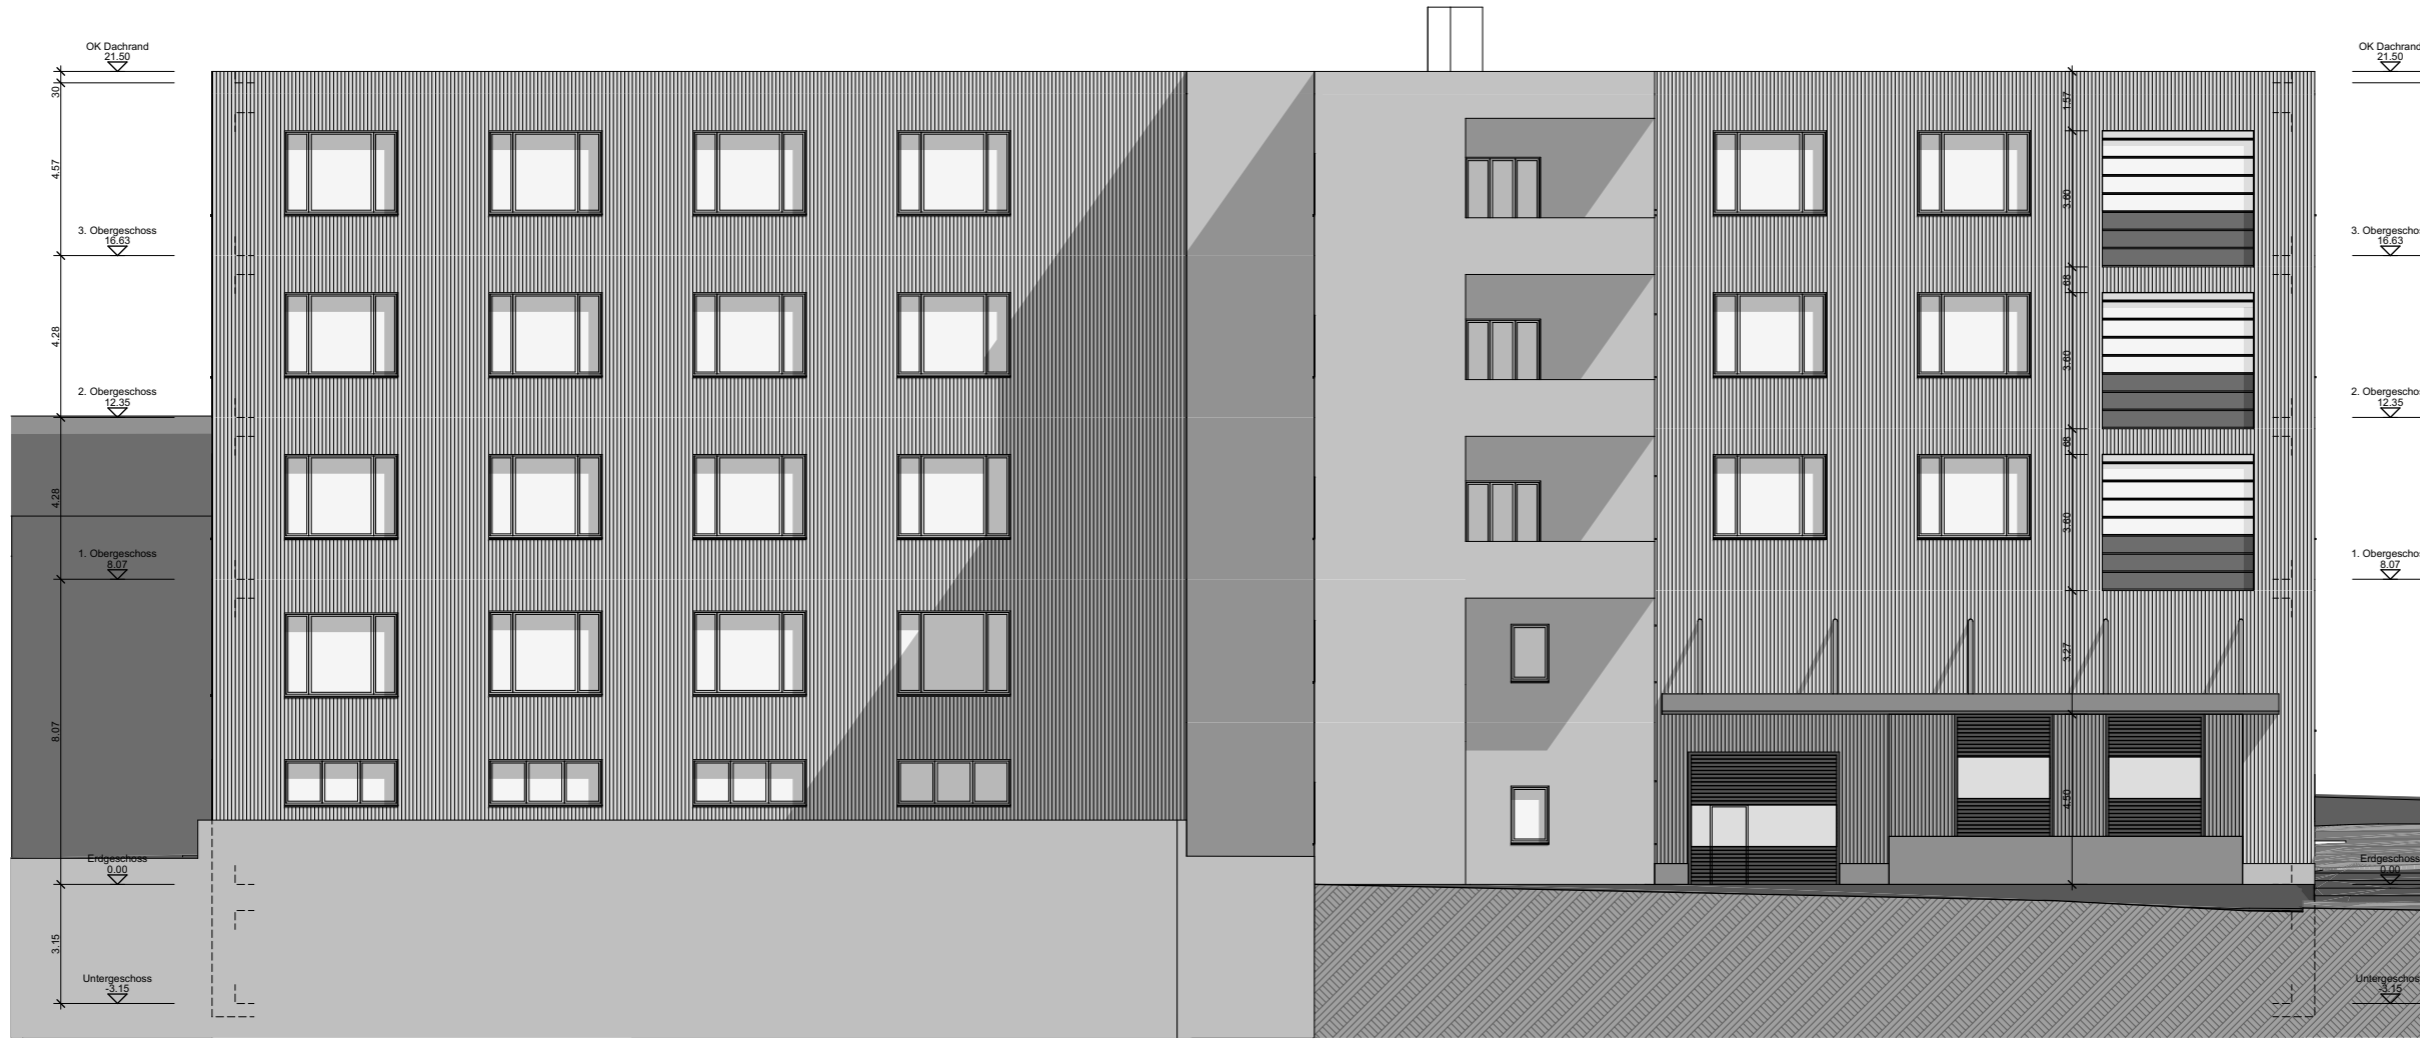

BAUVORHABEN Gewerbehau Fürstenland Fürstenlandstrasse, 9245 Oberbüren	PLANVERFASSER Ingenieurbüro K. Vogt AG Bionstrasse 4, 9015 St.Gallen 071 311 54 55 / <a href="mailto:ing@vogtgroup.ch">ing@vogtgroup.ch</a>	
	GEZEICHNET mg	DATUM 16.05.2023
AUFTRAGGEBER tb immobilien AG, Herr Remi Brühwiler Bürerweg 4, 9245 Oberbüren	PROJEKTNR 1995	REVIDIERT 04.06.2024
	PLANGRÖSSE A3	
PLANNUMMER 1995-044	MASSTAB 1:200	