


Ansicht NordOst ▽

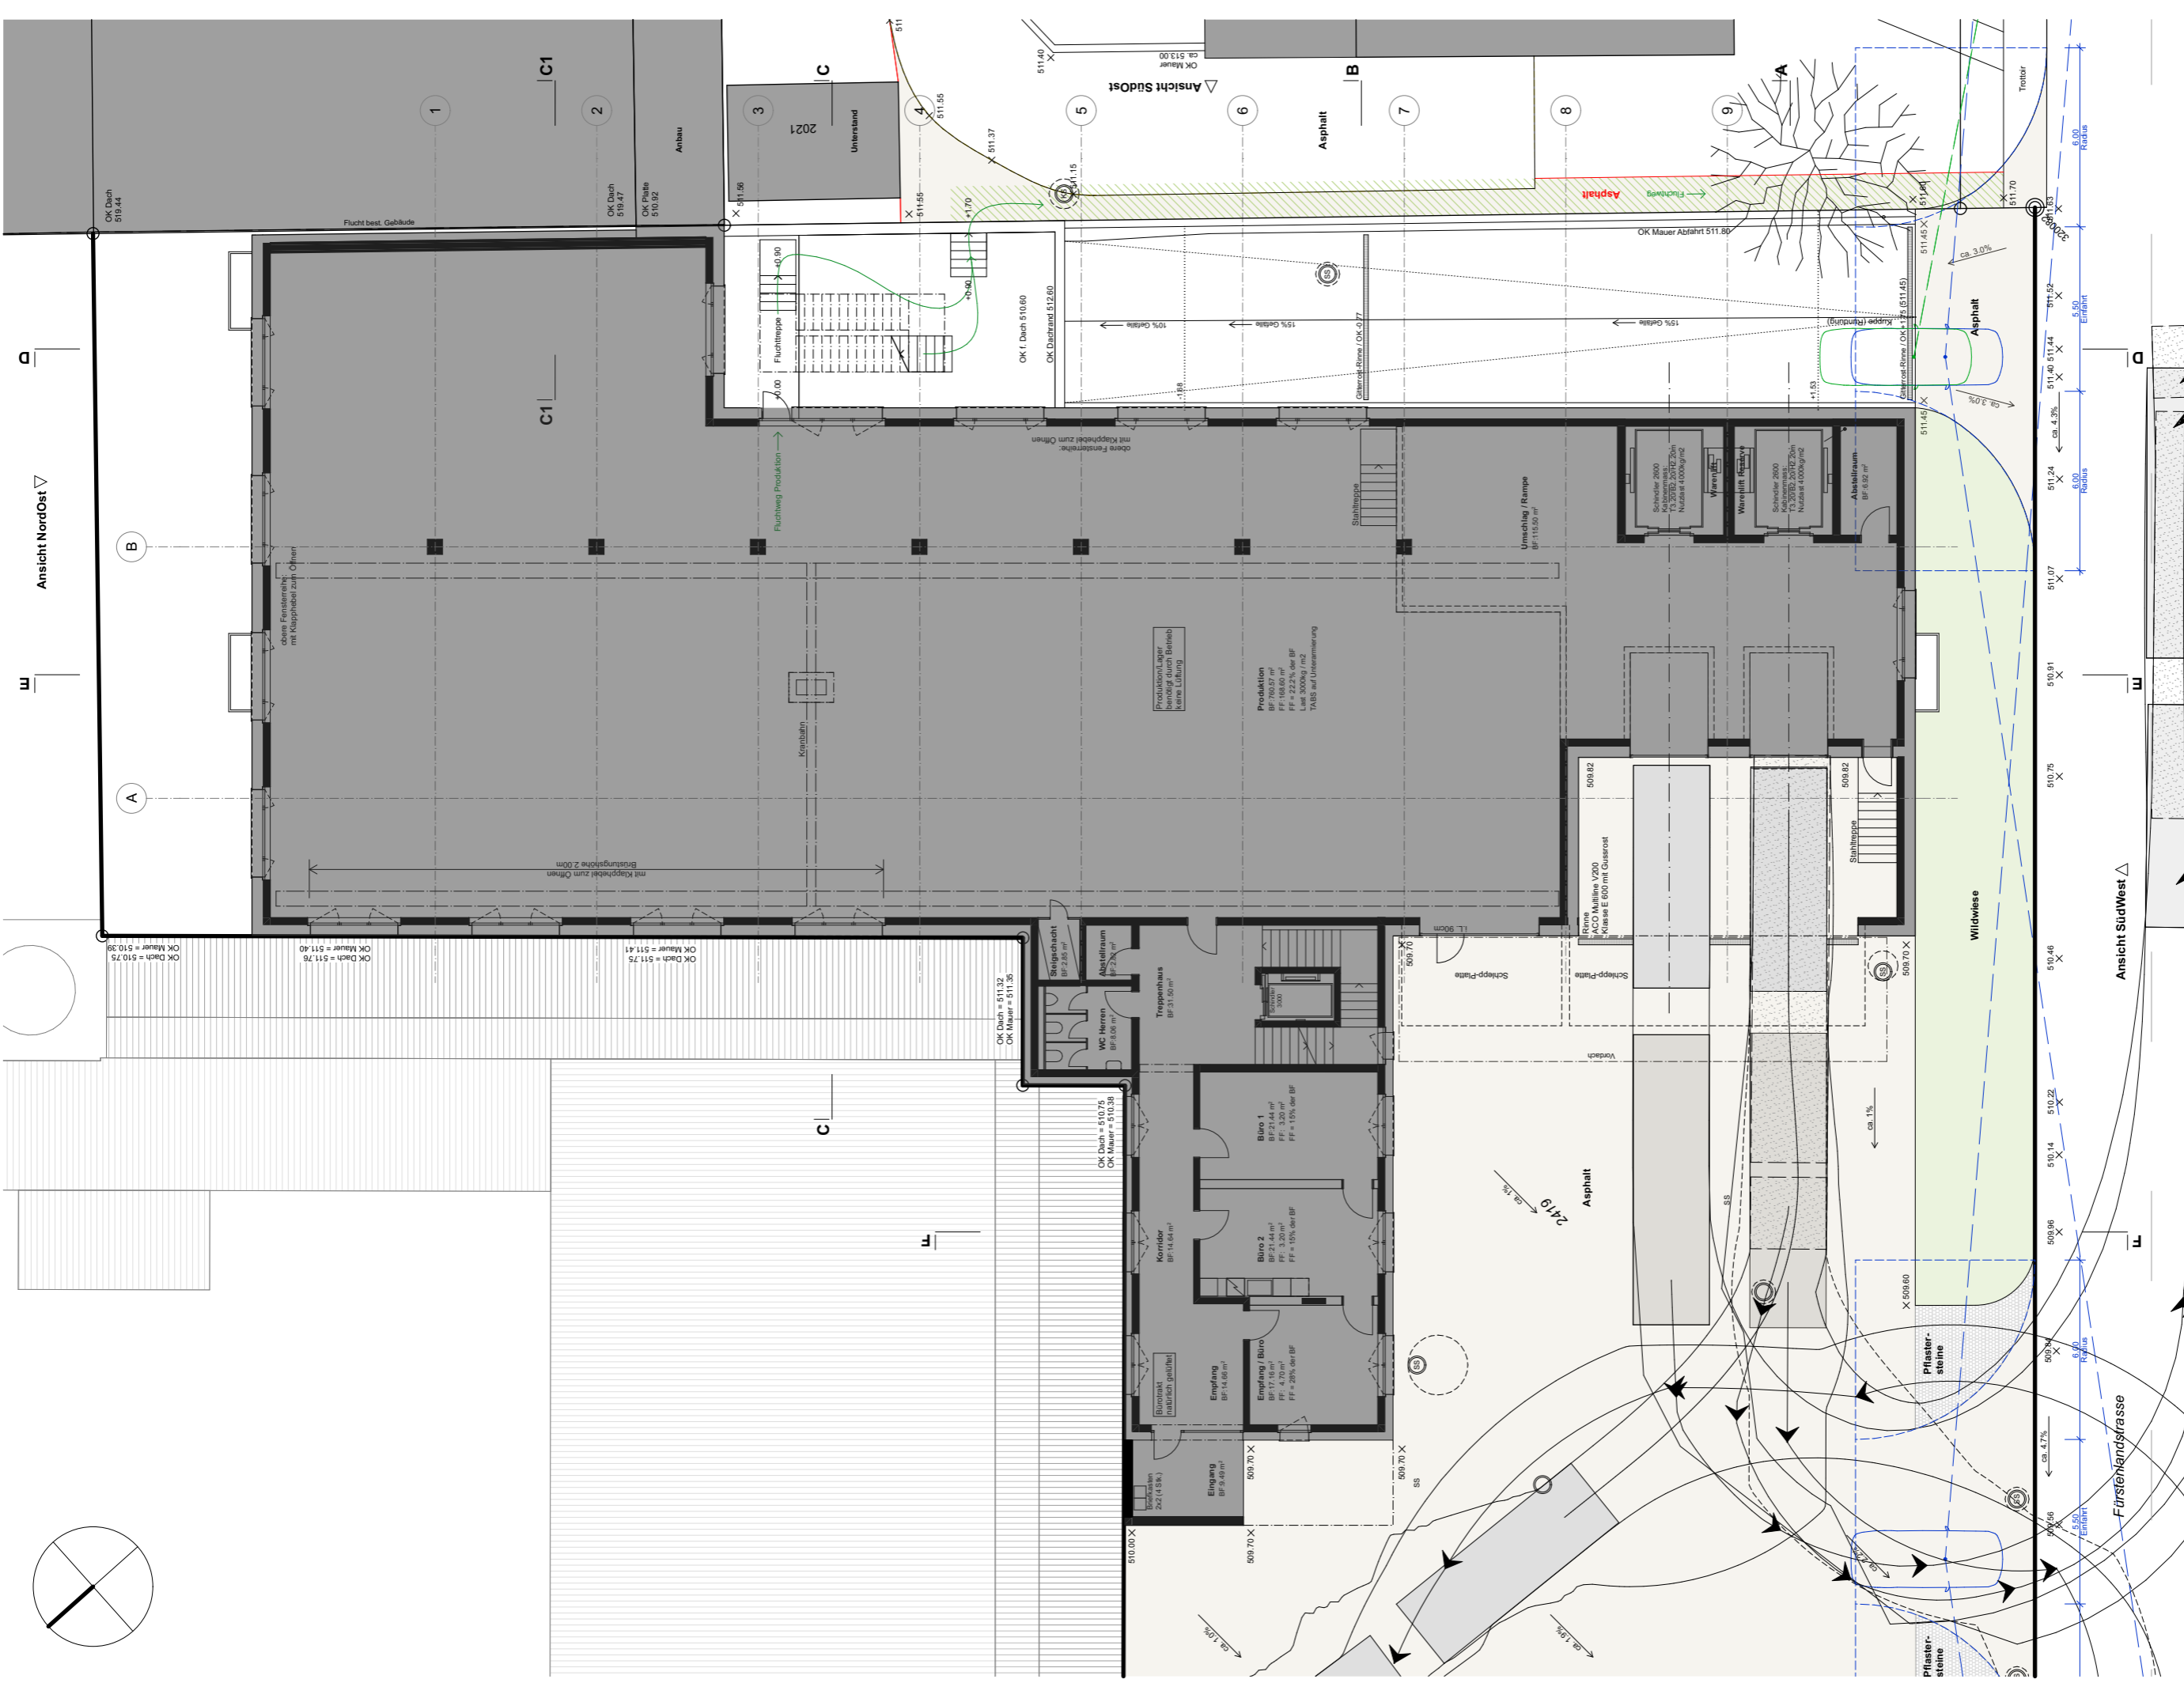

BAUVORHABEN

Gewerbehau Fürstentland
Fürstentlandstrasse, 9245 Oberbüren

PLANNUMMER
1995-031

PLANTITEL
Umgebung

AUFTRAGGEBER

tb immobilien AG, Herr Remi Brühwiler
Bürerweg 4, 9245 Oberbüren

MASSSTAB
1:200

PLANGROSSE
A3

PROJEKTR
1995

GEZEICHNET
mg

DATUM
16.05.2023

REVIDIERT
04.06.2024

PLANVERFASSER

Ingenieurbüro K. Vogt AG
Bionstrasse 4, 9015 St.Gallen
071 311 54 55 / ing@vogtgroup.ch