



Nordost

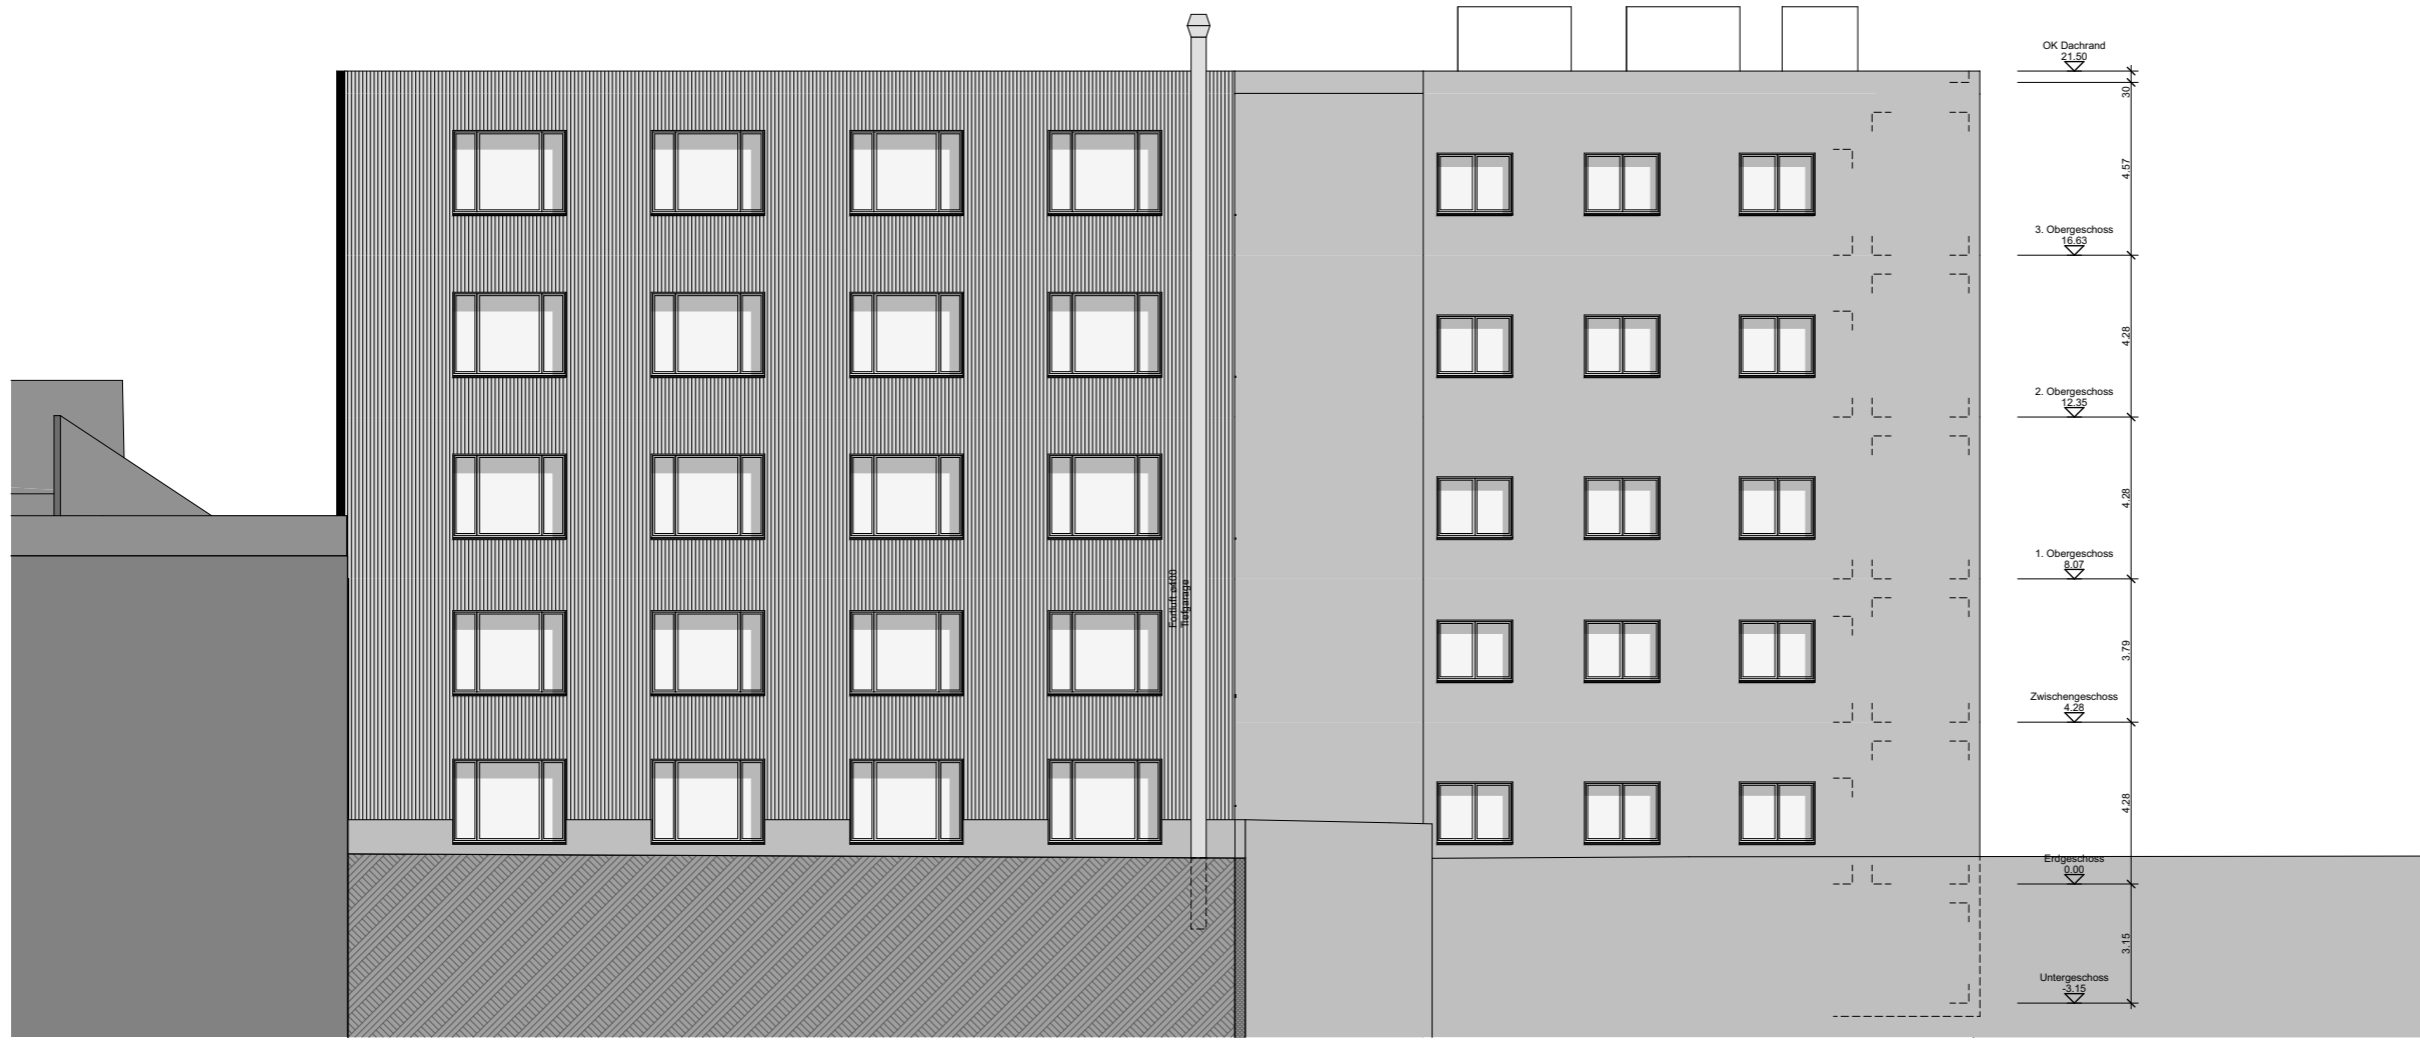

Südost

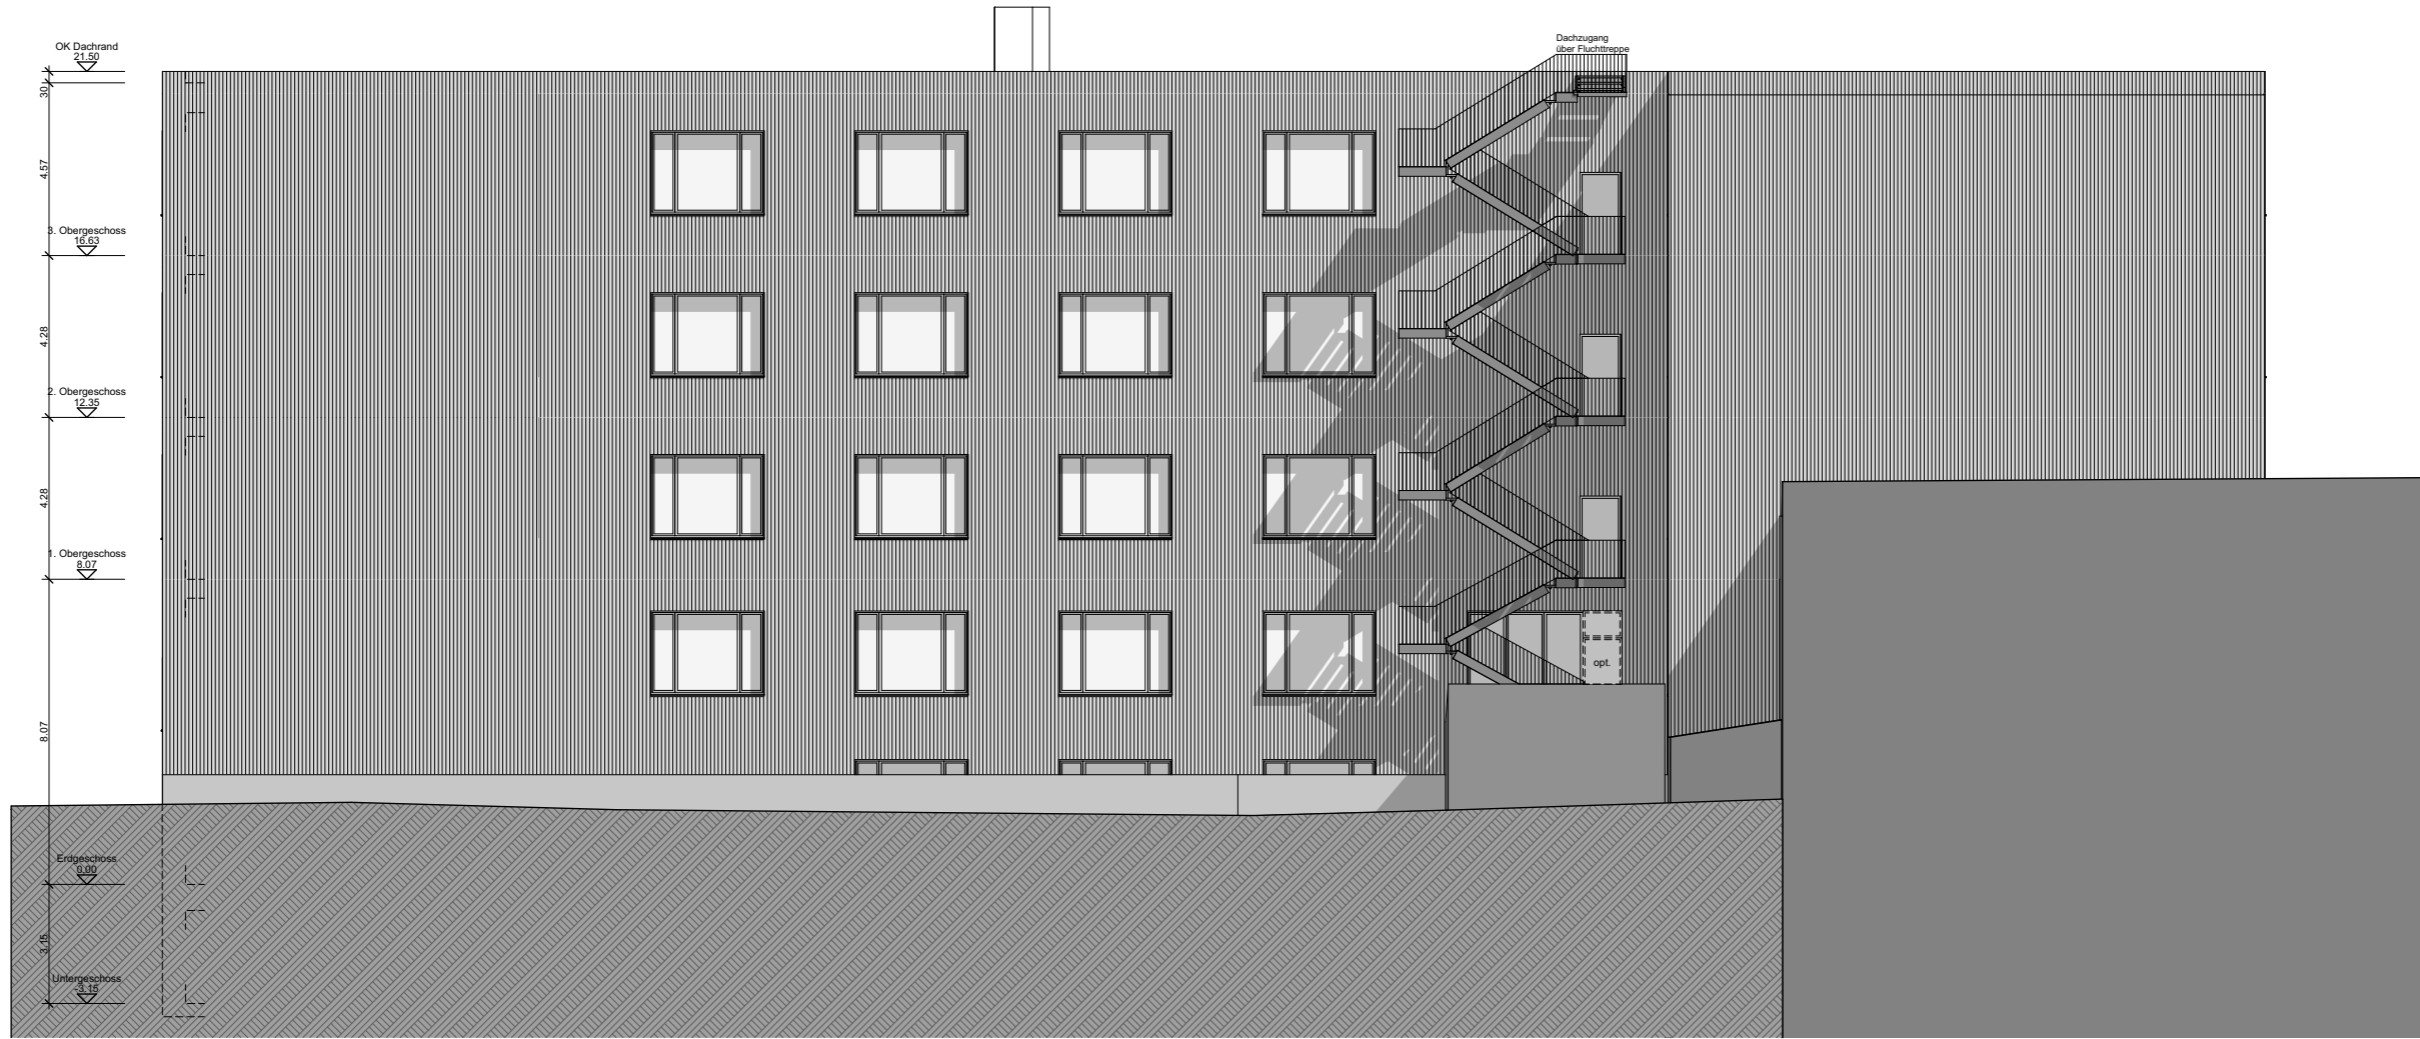

BAUVORHABEN Gewerbehau Fürstenland Fürstenlandstrasse, 9245 Oberbüren	AUFTRAGGEBER tb immobilien AG, Herr Remi Brühwiler Bürerweg 4, 9245 Oberbüren		PLANVERFASSER Ingenieurbüro K. Vogt AG Bionstrasse 4, 9015 St.Gallen 071 311 54 55 / ing@vogtgroup.ch	
	PLANNUMMER 1995-045	PLANTITEL Ansicht Südost-Nordost	GEZEICHNET mg	DATUM 16.05.2023
		MASSSTAB 1:200	PLANGROSSE A3	PROJEKTNR 1995
				REVIDIERT 04.06.2024