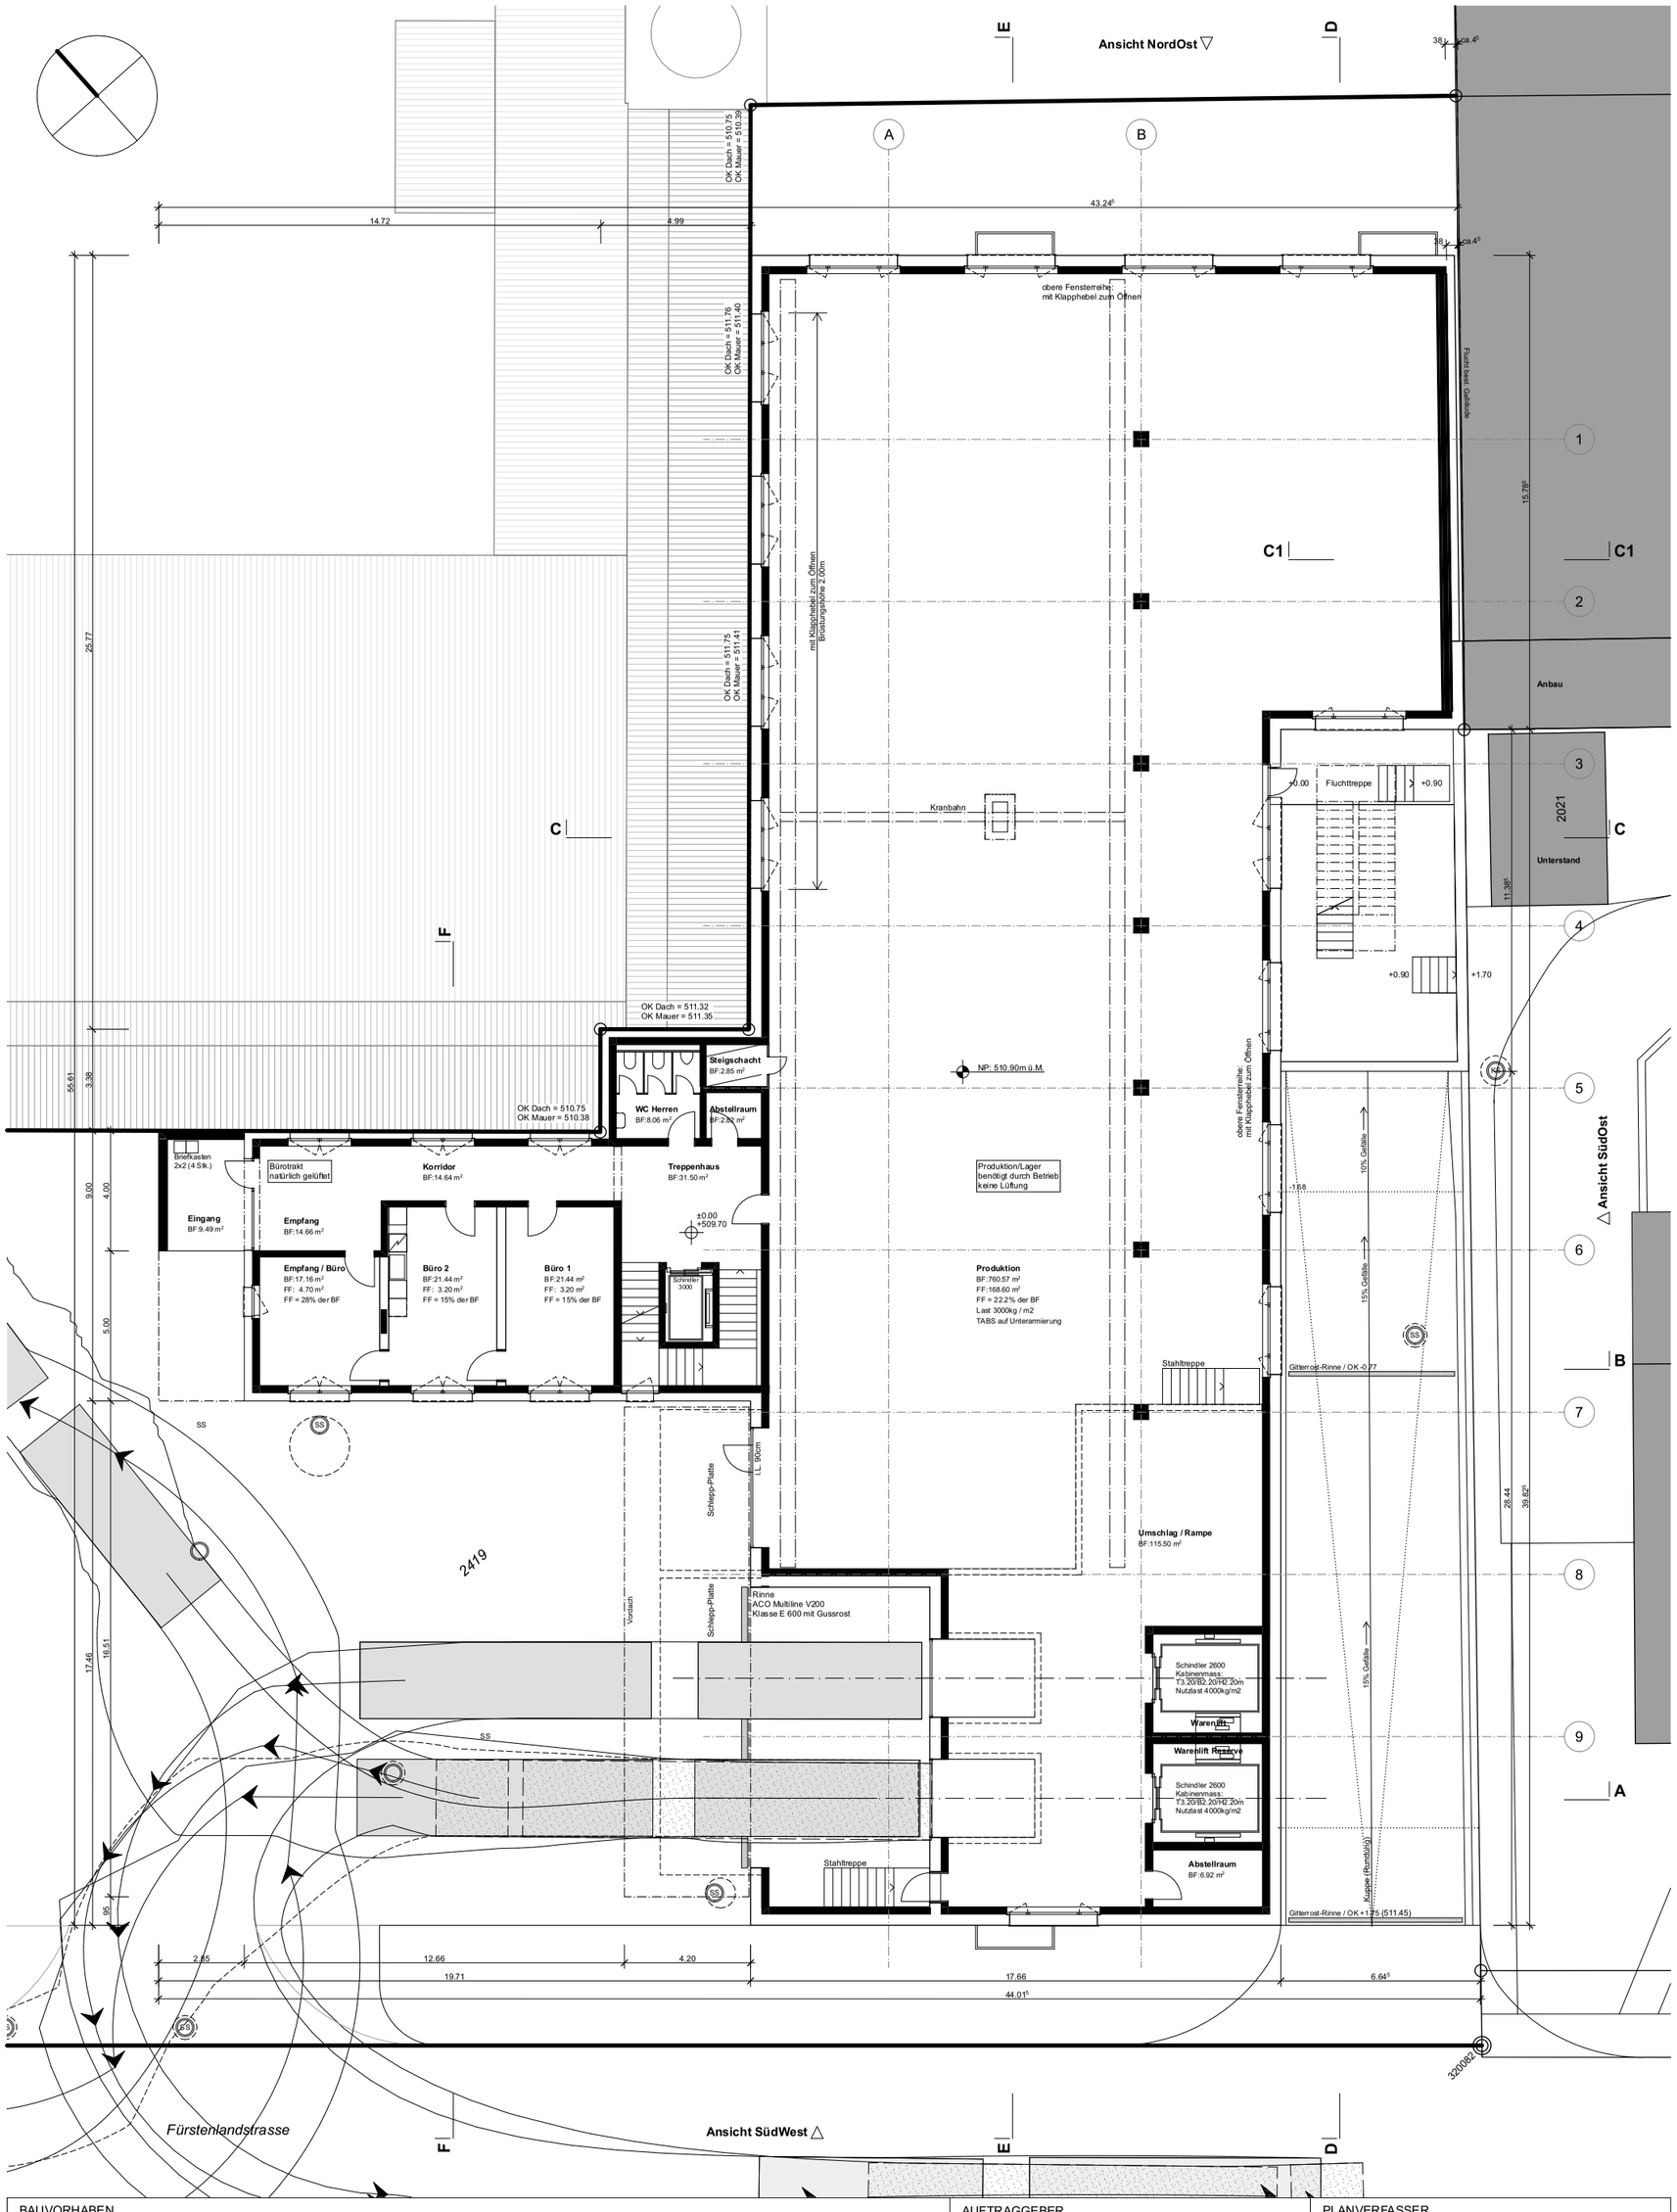

BAUVORHABEN			AUFTRAGGEBER			PLANVERFASSER		
Gewerbehaus Fürstenland Fürstenlandstrasse, 9245 Oberbüren			tb immobilien AG, Herr Remi Brühwiler Bürerweg 4, 9245 Oberbüren			Ingenieurbüro K. Vogt AG Bionstrasse 4, 9015 St.Gallen 071 311 54 55 / ing@vogtgroup.ch		
PLANNUMMER	PLANTITEL	MASSSTAB	PLANGRÖSSE	PROJEKTNR	GEZEICHNET	DATUM	REVIDIERT	
1995-035	Grundriss Erdgeschoss	1:200	A3	1995	mg	16.05.2023	04.06.2024	