



Schnitt F

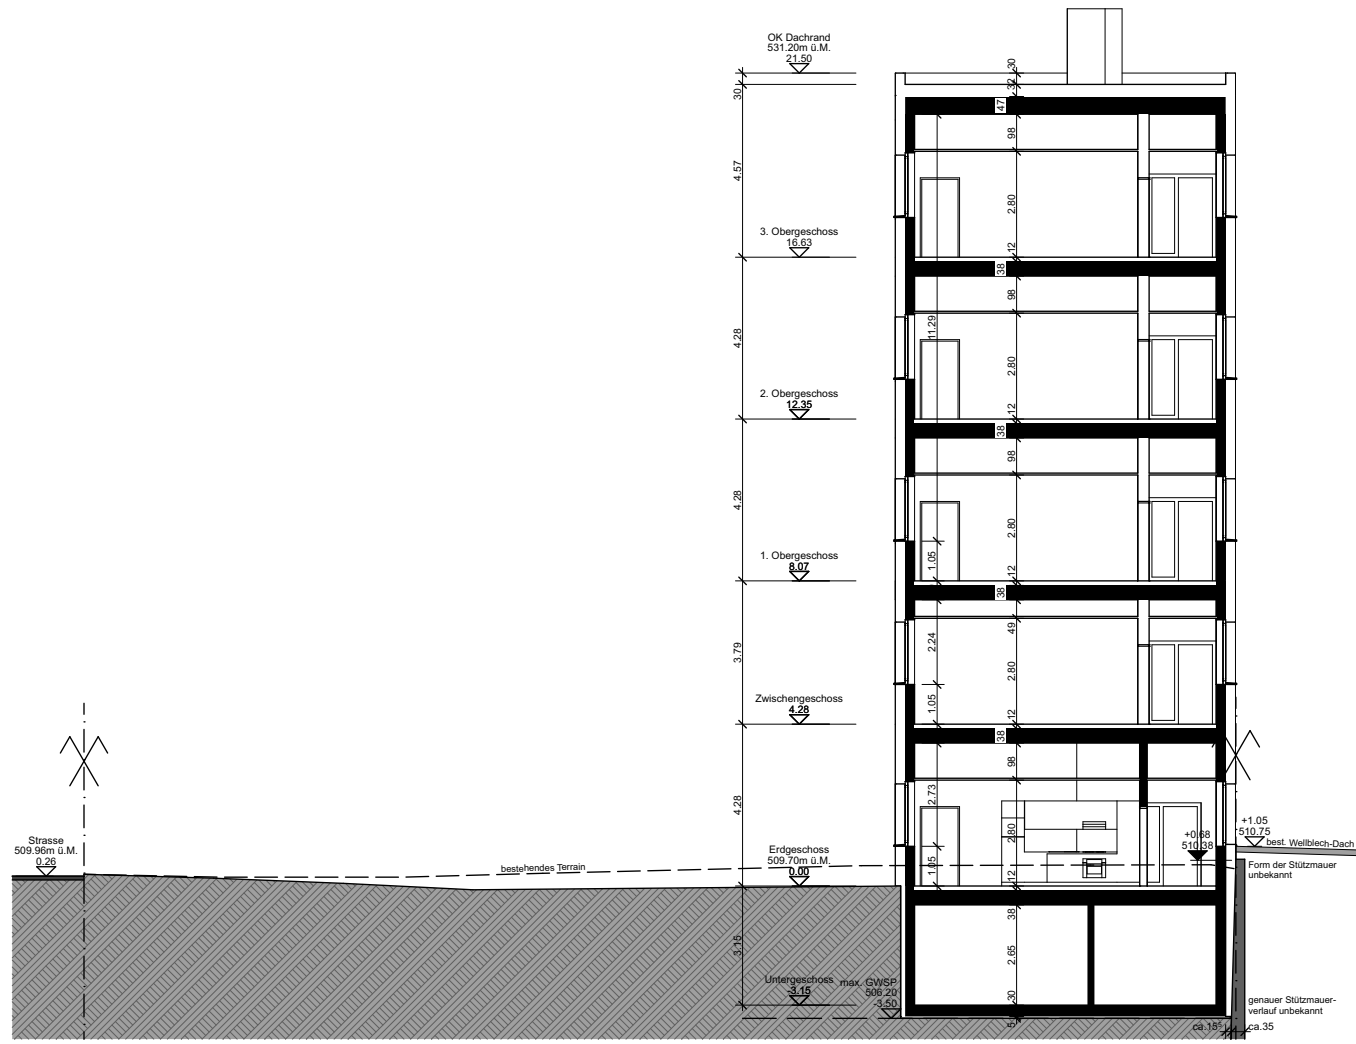

Schnitt E

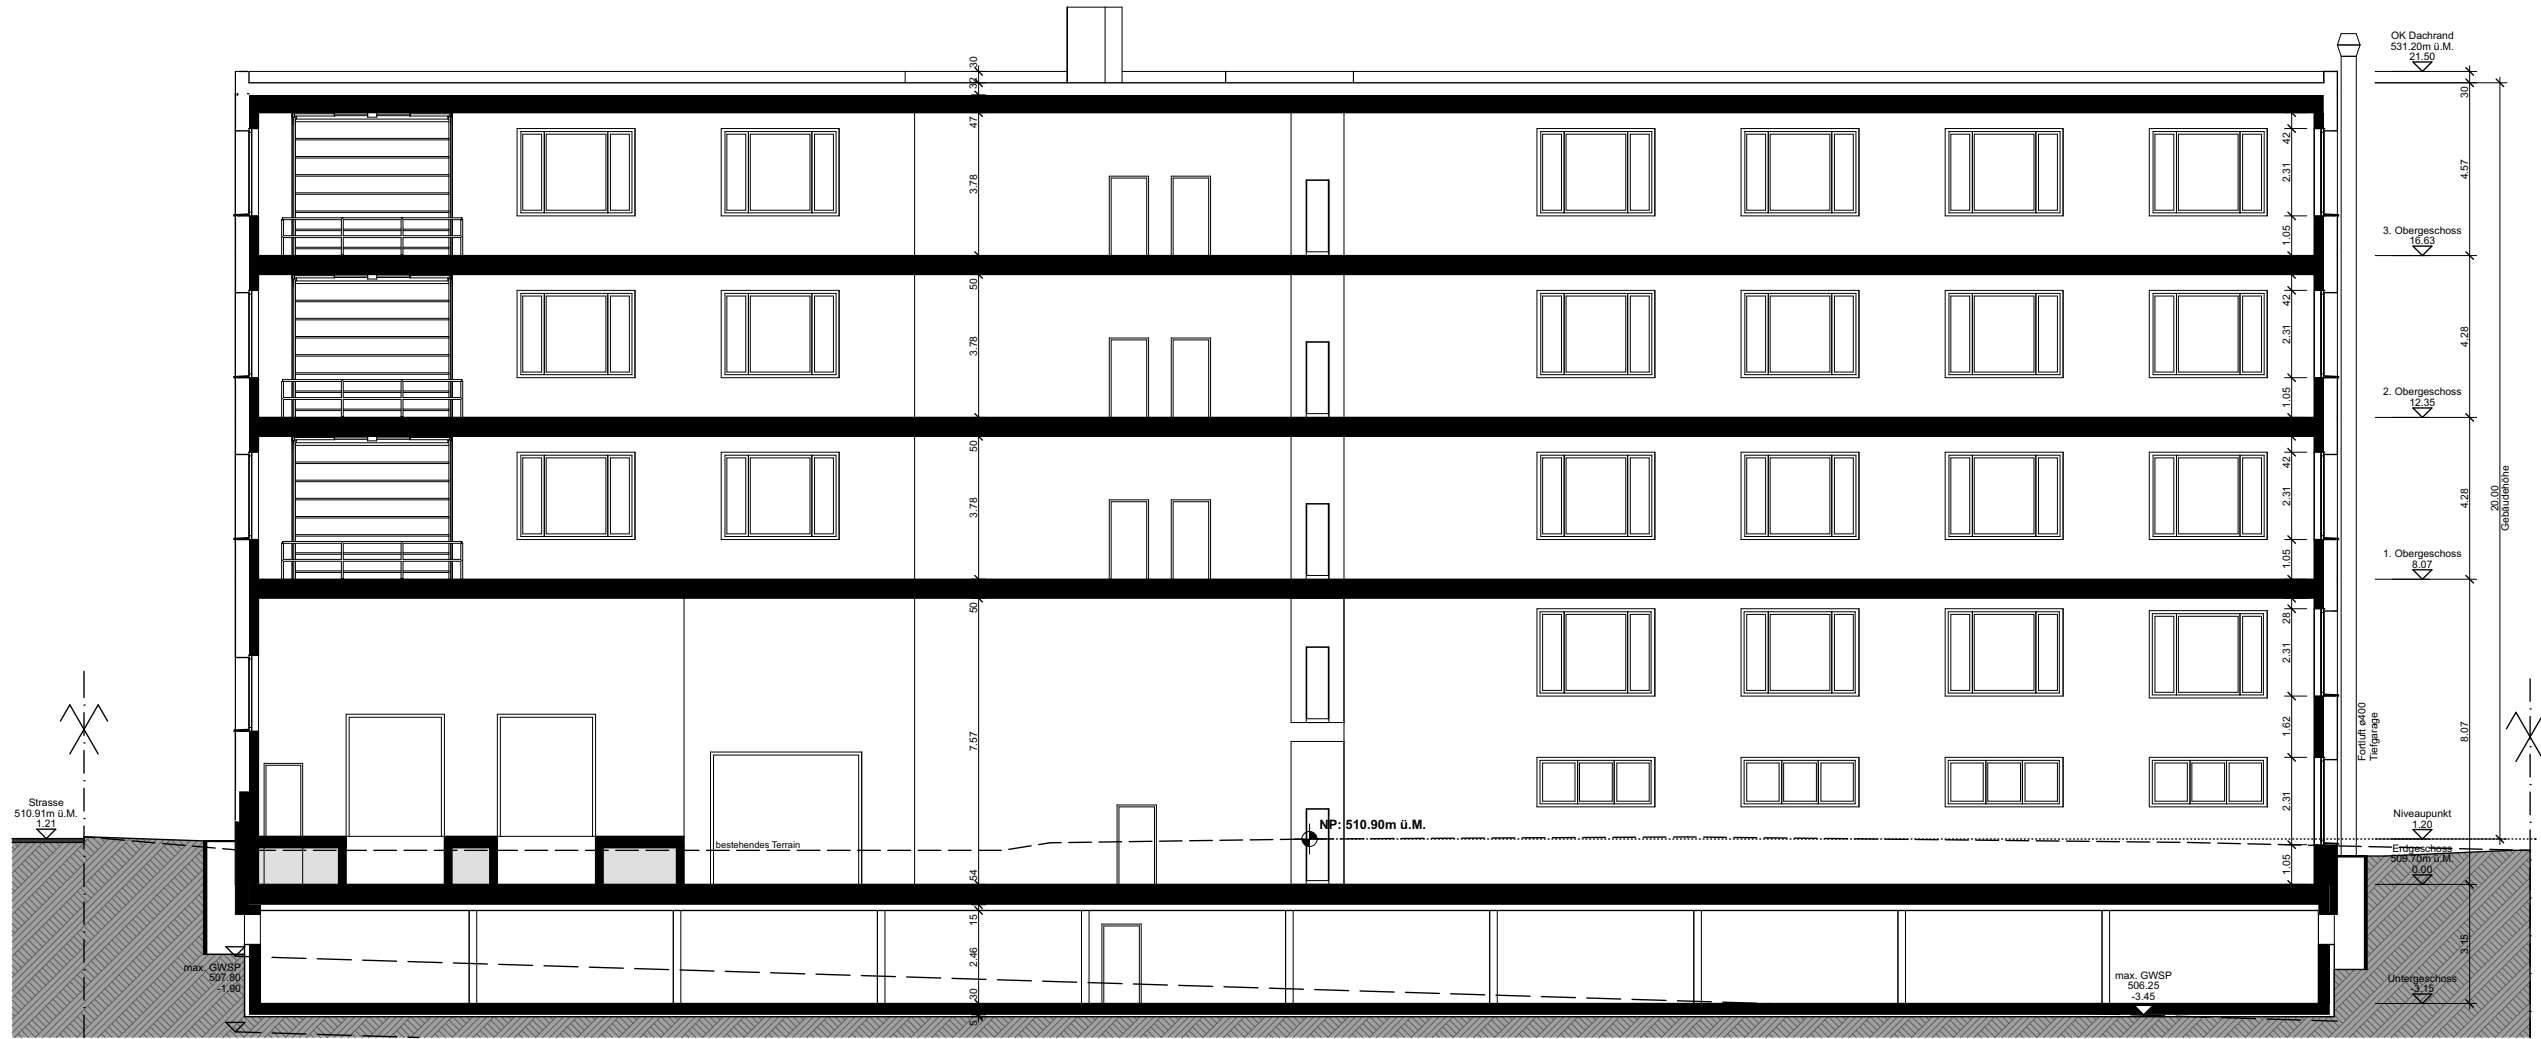

BAUVORHABEN Gewerbehau Fürstenland Fürstenlandstrasse, 9245 Oberbüren	PLANNUMMER 1995-043	PLANTITEL Schnitt E-F		AUFTRAGGEBER tb immobilien AG, Herr Remi Brühwiler Bürerweg 4, 9245 Oberbüren	PROJEKTNR 1995	GEZEICHNET mg	DATUM 16.05.2023	REVIDIERT 04.06.2024
		PLANGROSSE A3	MASSSTAB 1:200					
PLANVERFASSER Ingenieurbüro K. Vogt AG Bionstrasse 4, 9015 St.Gallen 071 311 54 55 / ing@vogtgroup.ch								